


MOSDÓS TELEPÜLÉSRENDEZÉSI TERV MÓDOSÍTÁSA 2011


TELEPÜLÉSSZERKEZETI TERV RÉSZLETE M=1:10.000

61.-ES ÚT-IFJÚSÁG UTCA- 33 HRSZ. ÚT- BELTERÜLETI HATÁR ÁLTAL HATÁROLT TÖMB TERÜLETÉN

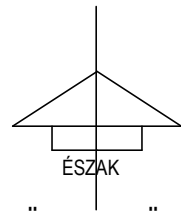

JÓVÁHAGYVA.

...../2011. KT. SZÁMÚ HATÁROZATTAL

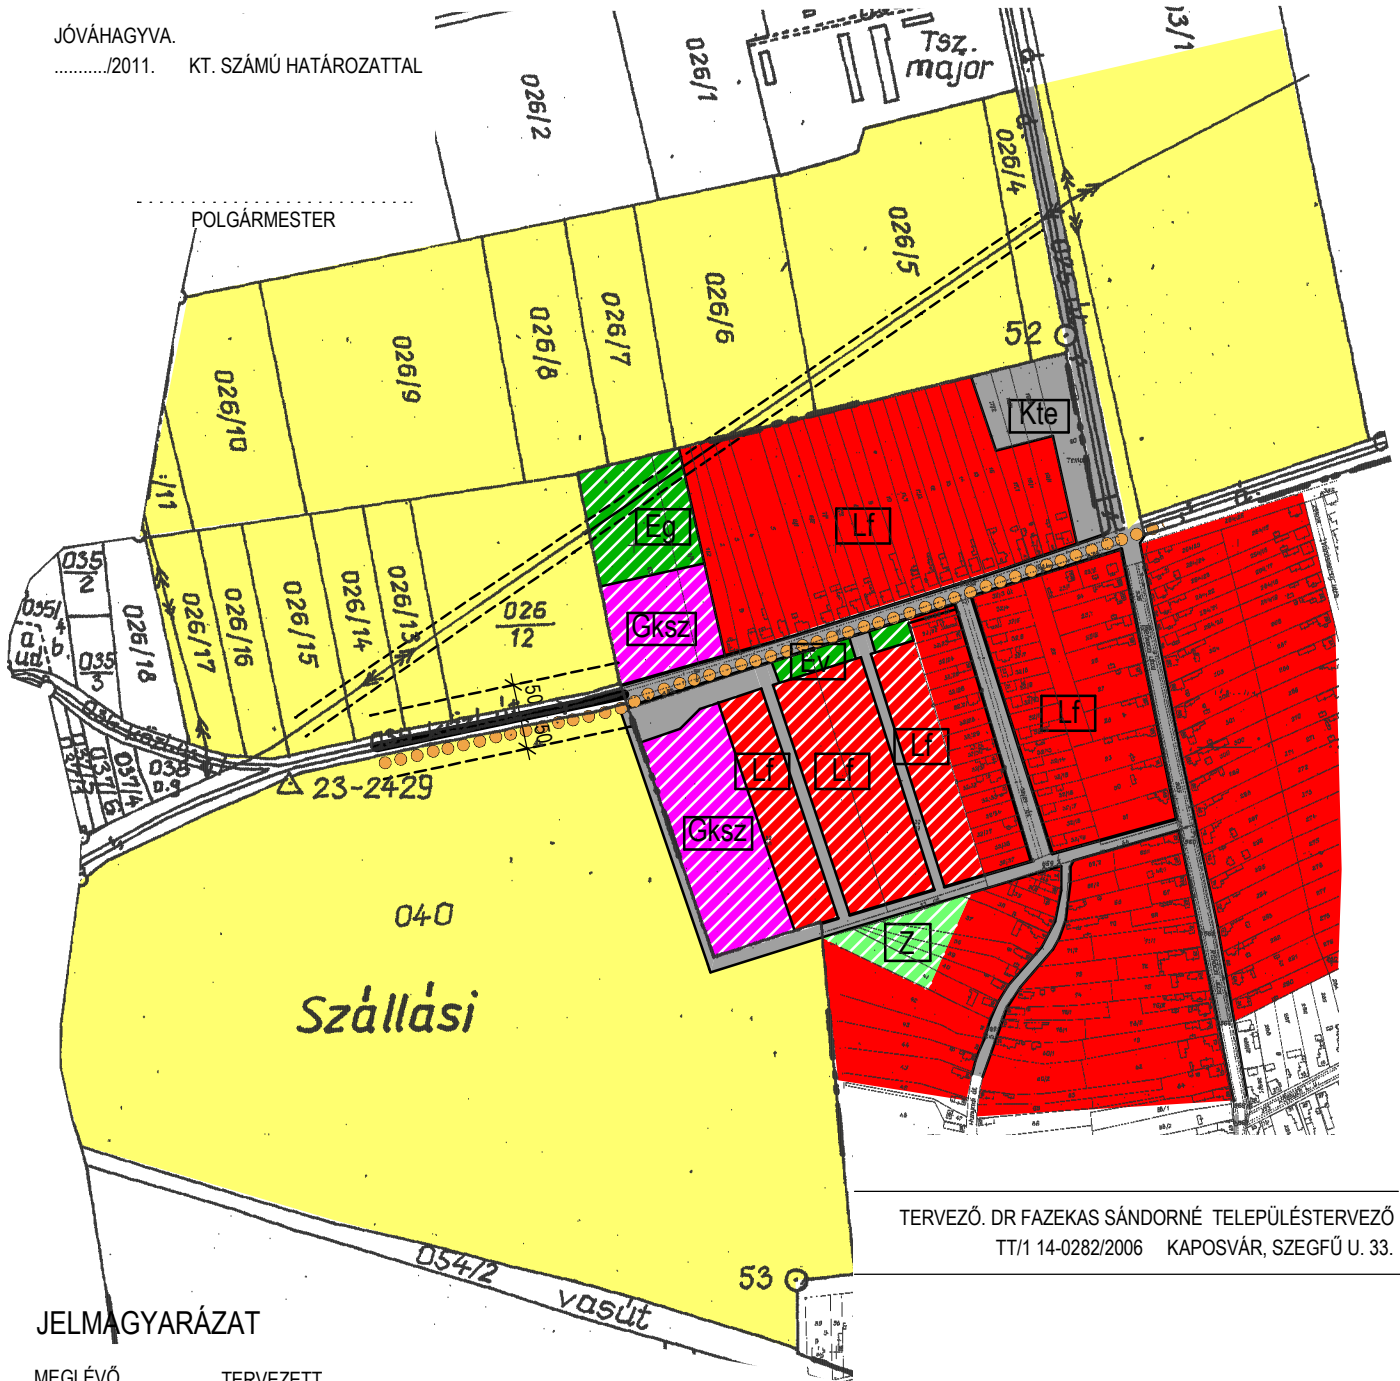


TERVEZŐ. DR. FAZEKAS SÁNDORNÉ TELEPÜLÉSTERVEZŐ
TT/1 14-0282/2006 KAPOSVÁR, SZEGFŰ U. 33.


JELMAGYARÁZAT

MEGLÉVŐ

TERVEZETT

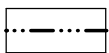

KÖZIGAZGATÁSI HATÁR

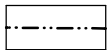

BELTERÜLETI HATÁR


BEÉPÍTETT ÉS BEÉPÍTÉSRE SZÁNT TERÜLET




FALUSIAS LAKÓTERÜLET



GAZDASÁGI TERÜLET, KERESKEDELMII SZOLGÁLTATÓ


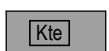


KÜLÖNLEGES TERÜLET, TEMETŐ

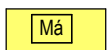


ÁLTALÁNOS MEZŐGAZDASÁGI TERÜLET


BEÉPÍTÉSRE NEM SZÁNT TERÜLET

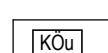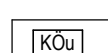

KÖZLEKEDÉSI TERÜLET, KÖZÚT

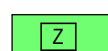

ZÖLDTERÜLET

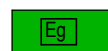

GAZDASÁGI ERDŐ



VÉDELMI ERDŐ