


E.ON Közép-dunántúli Gázhálózati Zártkörűen Működő Részvénytársaság
GÁZHÁLÓZATI ÜZEM KAPOSVÁR
sz. szakvélemény alapján kivitelezésre
ALKALMAS ALKALMATLAN
A tervtől eltérni csak Társaságunk előzetes engedélyével lehet.
Dátum: 2017. OKT. 17.
ellenőrizte engedélyezte

jelmagyarázat:
- - - közepnyom gázvezeték
- - - meglevő gázvezeték
- - - tervezett gázvezeték


tervező
Fodor Sándor
G 14 0124

Orvosi védőnőirendelő
Mosdós Kossuth u 5
Függ csőtorv
m 150

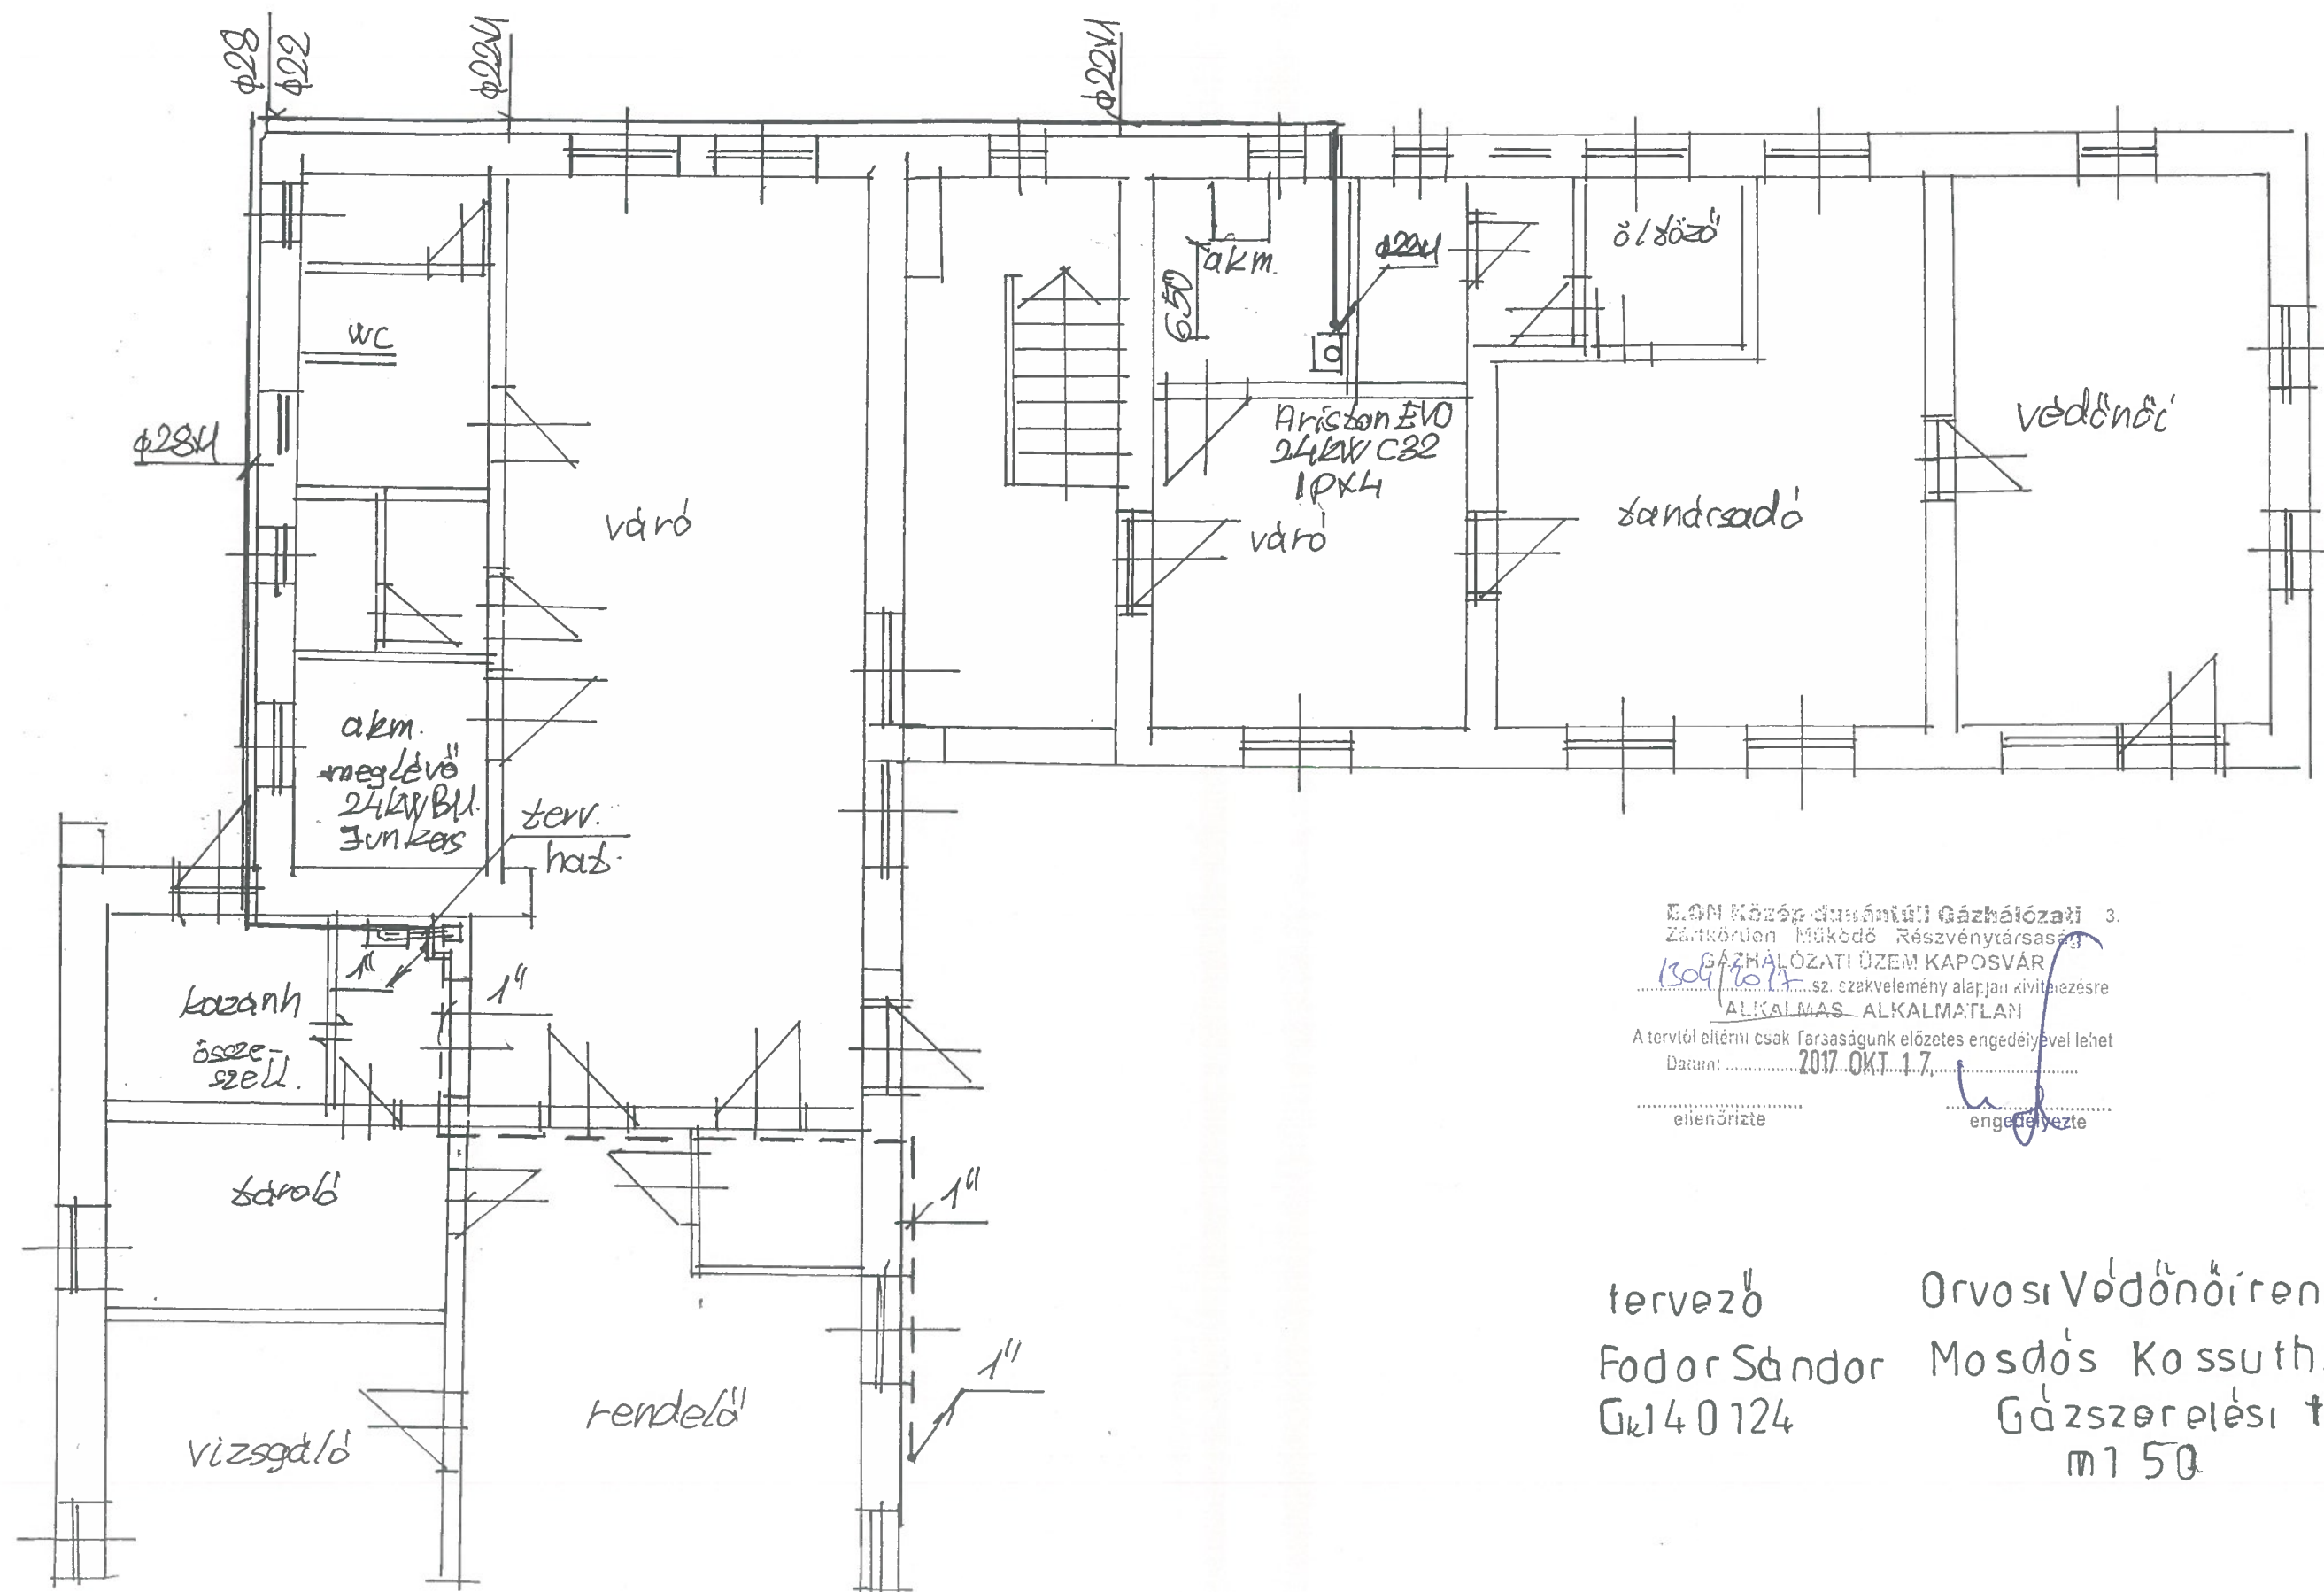


E.ON Közép-dunántúli Gázhalózat 3.
Zártkörűen Működő Részvénytársaság
GÁZHALÓZATI ÜZEM KAPOSVÁR
.....sz. szakvélemény alapján kivitelezésre
ALKALMAS ALKALMATLAN
A tervről eltérni csak Társaságunk előzetes engedélyével lehet
Dátum:2017. OKT. 17.....
.....ellenőrizte.....engedélyezte.....

tervező Orvosi Védőnői rendelő
Fodor Sándor Mosdós Kossuth u. 5
Gk140124 Gázszerelési terv
m150

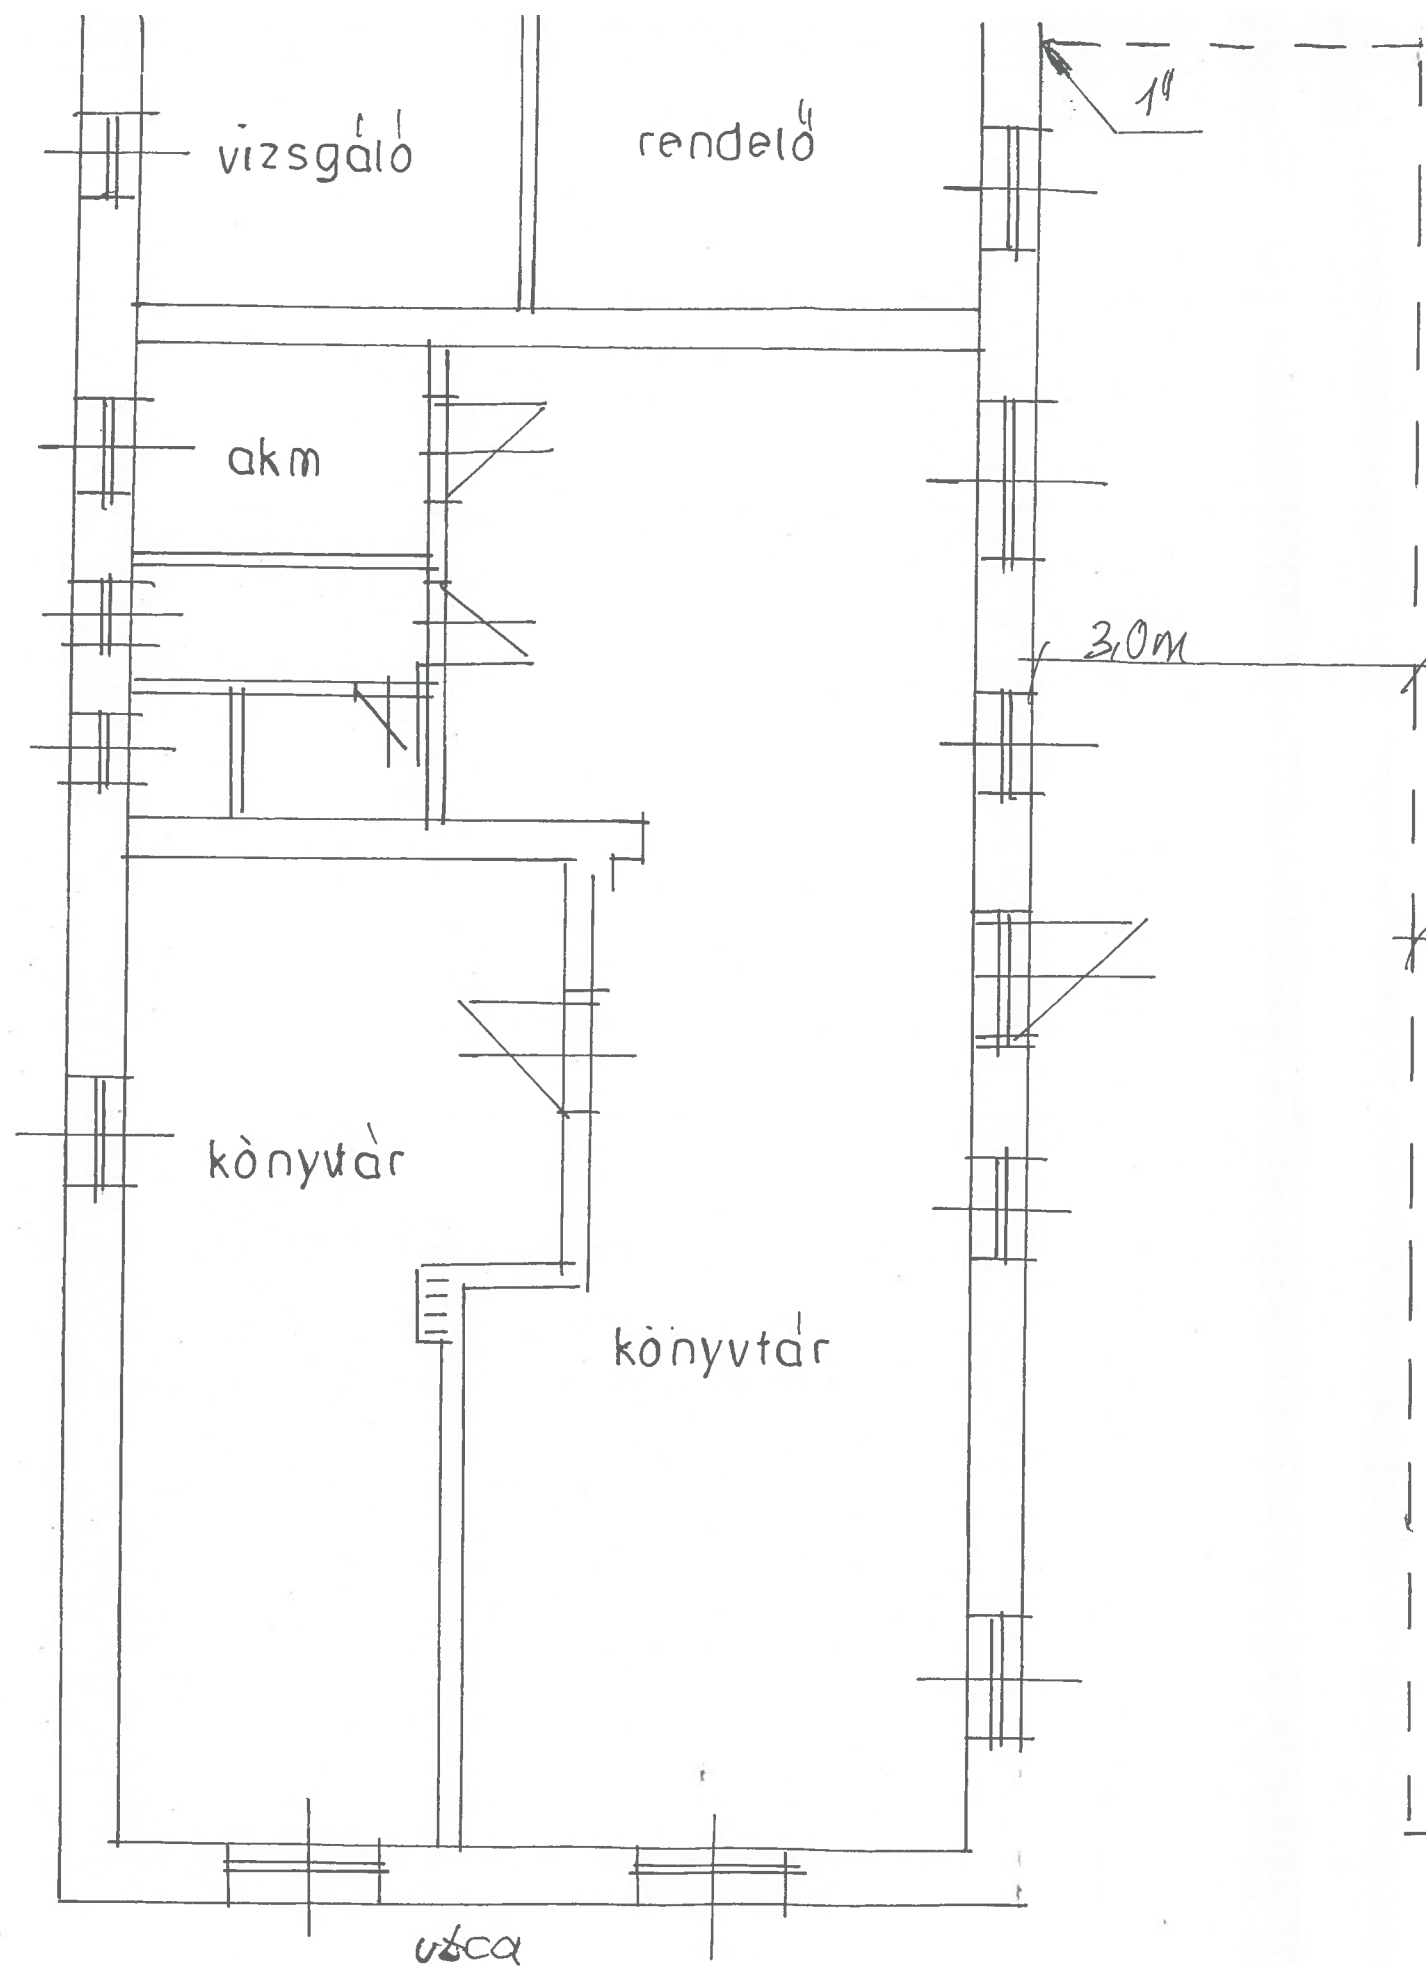

E.ON Közép-dunántúli Gázhálózati Zártkörűen Működő Részvénytársaság
 GÁZHÁLÓZATI ÜZEM KAPOSVÁR
 1304/2017 sz. szakvélemény alapján kivitelezésre
 ALKALMAS ALKALMATLAN
 A tervtől eltérni csak Társaságunk előzetes engedélyével lehet
 Dátum: 2017. OKT. 17.
 ellenőrizte engedélyezte

jelmagyarázat:
 m 1:500 helyszínrajz — — — meglévő gázvezeték
 — — — tervezett gázvezeték.

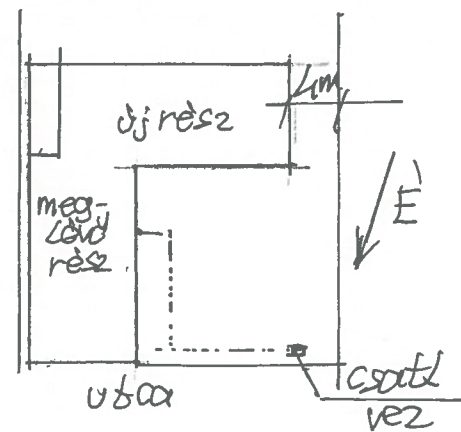

tervező
 Fodor Sándor
 G 14 0 124

Orvosi rendelő,
 Védőnői rendelő
 Mosdós Kossuth u 5
 Gázszereelési terv.
 m 1 100