


MOSDÓS TELEPÜLÉSRENDEZÉSI TERV MÓDOSÍTÁSA 2011


BELTERÜLETI SZABÁLYOZÁSI TERV RÉSZLETE M=1:2000

61.-ES ÚT-IFJÚSÁG UTCA- 33 HRSZ. ÚT- BELTERÜLETI HATÁR ÁLTAL HATÁROLT TÖMB TERÜLETÉN

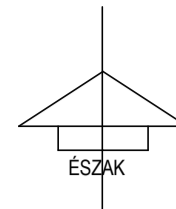

JELMAGYARÁZAT

	SZABÁLYOZÁSI VONAL		BEÜLTETÉSI KÖTELEZETTSÉG	Lf	FALUSIAS LAKÓTERÜLET
	TERVEZÉSI TERÜLET HATÁRA		ZÖLDTERÜLET	Gksz	KER.-SZOLG. GAZD.TERÜLET
	ÖVEZET HATÁRA		GYALOGÚT	Eg	GAZDASÁGI ERDŐ
	ÉPÍTÉSI TERÜLET HATÁRA		KERÉKPÁRÚT	Ev	VÉDELMI ERDŐ
	BELTERÜLETI HATÁR		KÖZÚT		

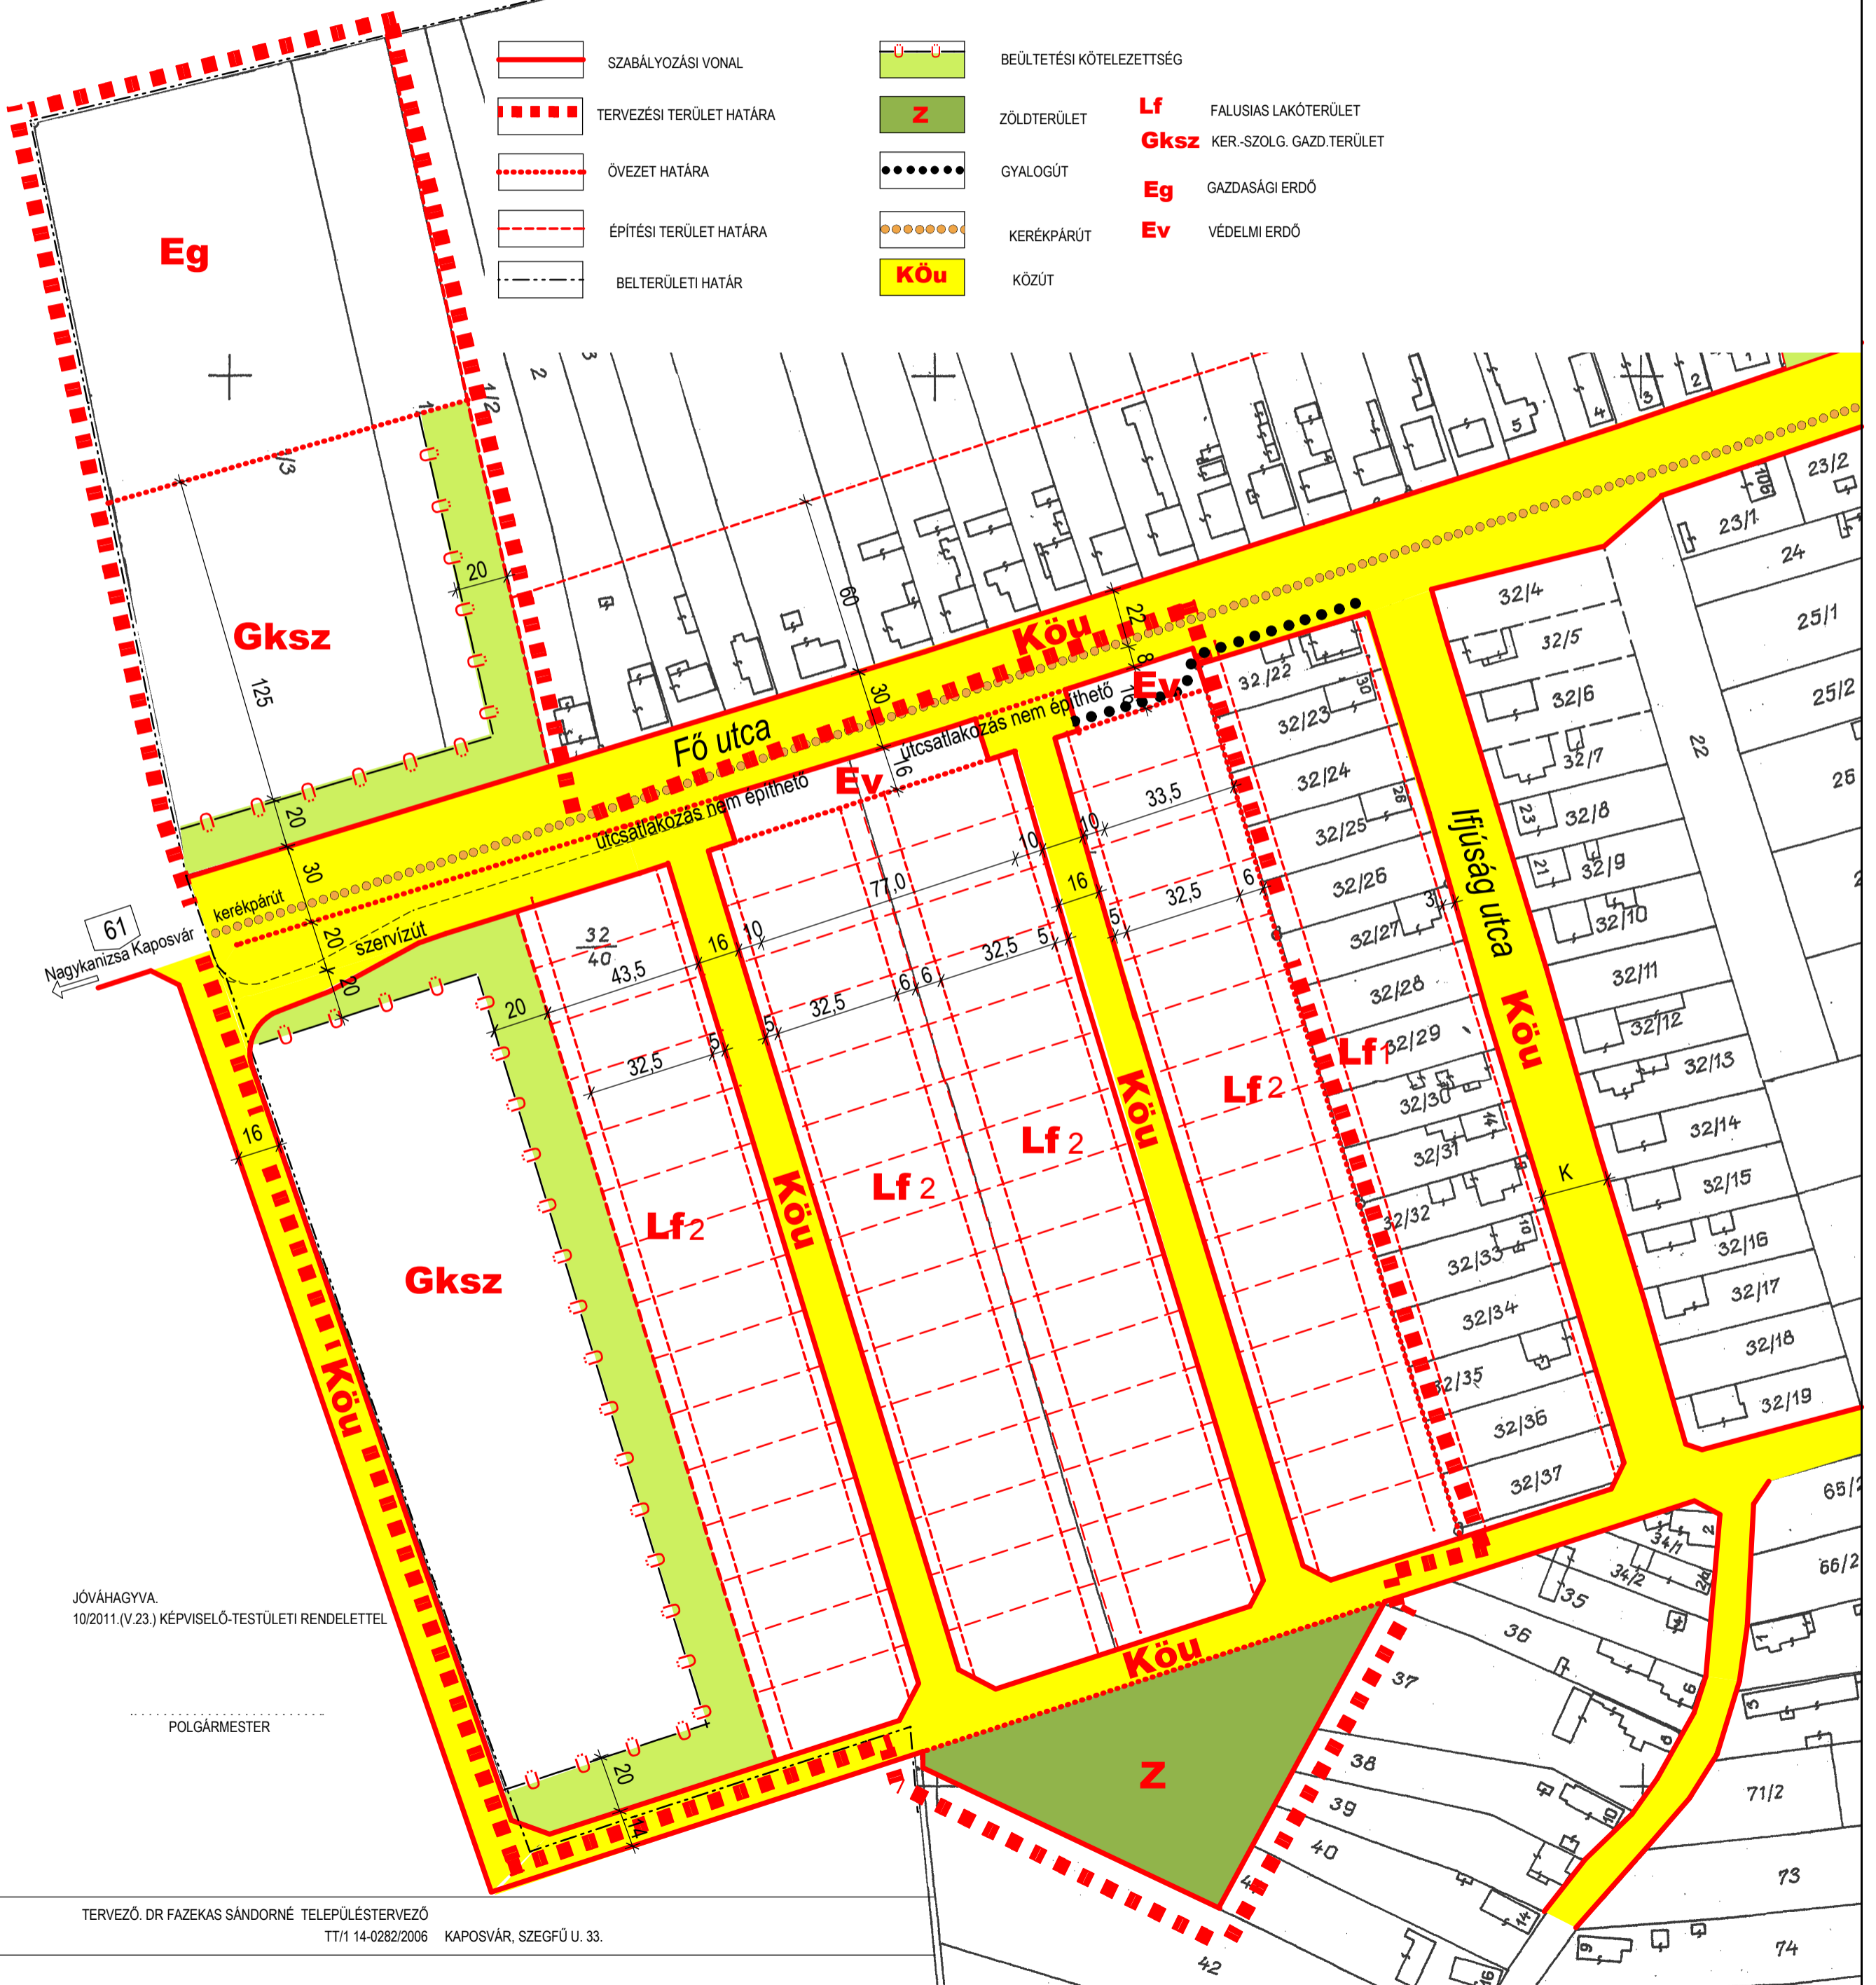

JÓVÁHAGYVA.
10/2011.(V.23.) KÉPVISELŐ-TESTÜLETI RENDELETTEL

POLGÁRMESTER